


1階平面図 S=1/100

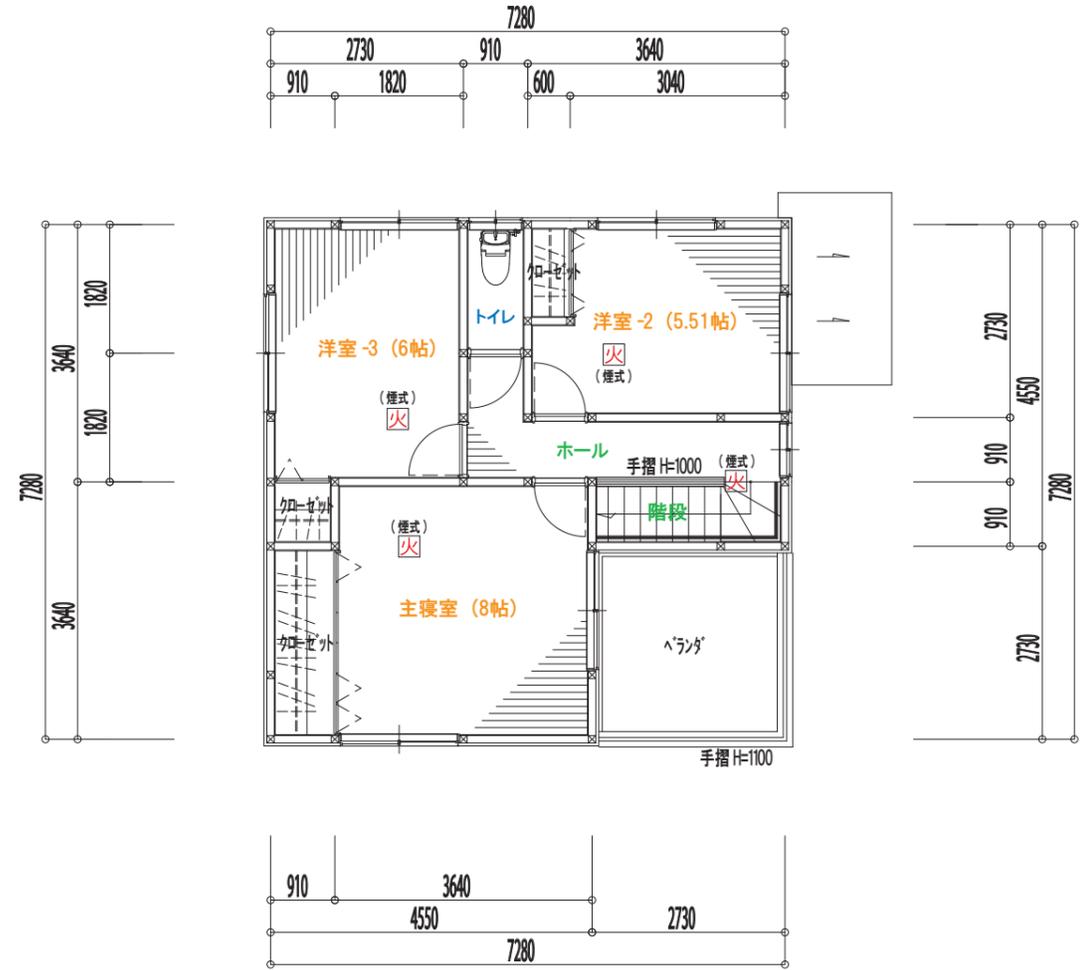

2階平面図 S=1/100

1階床面積	52.17 m ² (15.78 坪)
2階床面積	45.54 m ² (13.77 坪)
延床面積	97.71 m ² (29.55 坪)
ベランダ面積	7.45 m ² (2.25 坪)
施工面積	105.16 m ² (31.81 坪)
(※ホーチ勝手口土間・温水機土間部分は含まず)	

備考	訂正年月日	訂正事項

株式会社 キャンテック二級建築士事務所
 二級建築士事務所 宮城県知事登録 第08520043号
 二級建築士 宮城県知事登録 第16533号 齋藤 利博

作成年月日	名称	東側玄関タイプ	図面番号
平成 年 月 日	図名	平面図	E-E
	縮尺	S=1/100	