




1階平面図 S=1/100

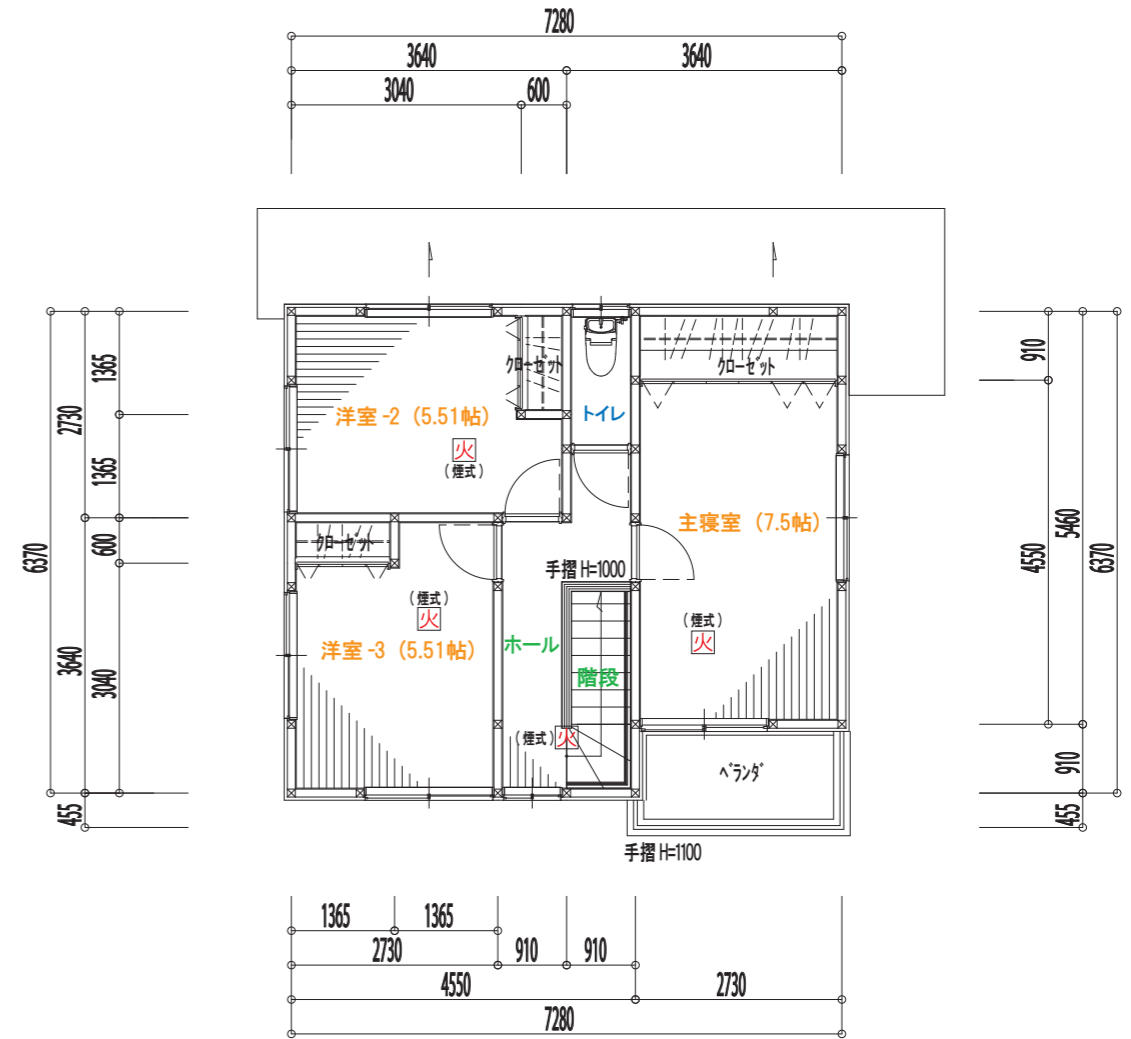

2階平面図 S=1/100

1階床面積	52.99 m ² (16.03 坪)
2階床面積	43.88 m ² (13.27 坪)
延床面積	96.87 m ² (29.30 坪)
ベランダ面積	3.72 m ² (1.12 坪)
施工面積	100.59 m ² (30.42 坪)
(※ホーチ・勝手口土間・温水機土間部分は含まず)	

備考	訂正年月日	訂正事項

株式会社 キャンテック二級建築士事務所
 二級建築士事務所 宮城県知事登録 第08520043号
 二級建築士 宮城県知事登録 第16533号 齋藤 利博

作成年月日	名称	東側玄関タイプ	図面番号
平成 年 月 日	図名	平面図	E-A
	縮尺	S=1/100	