


1階平面図 S=1/100

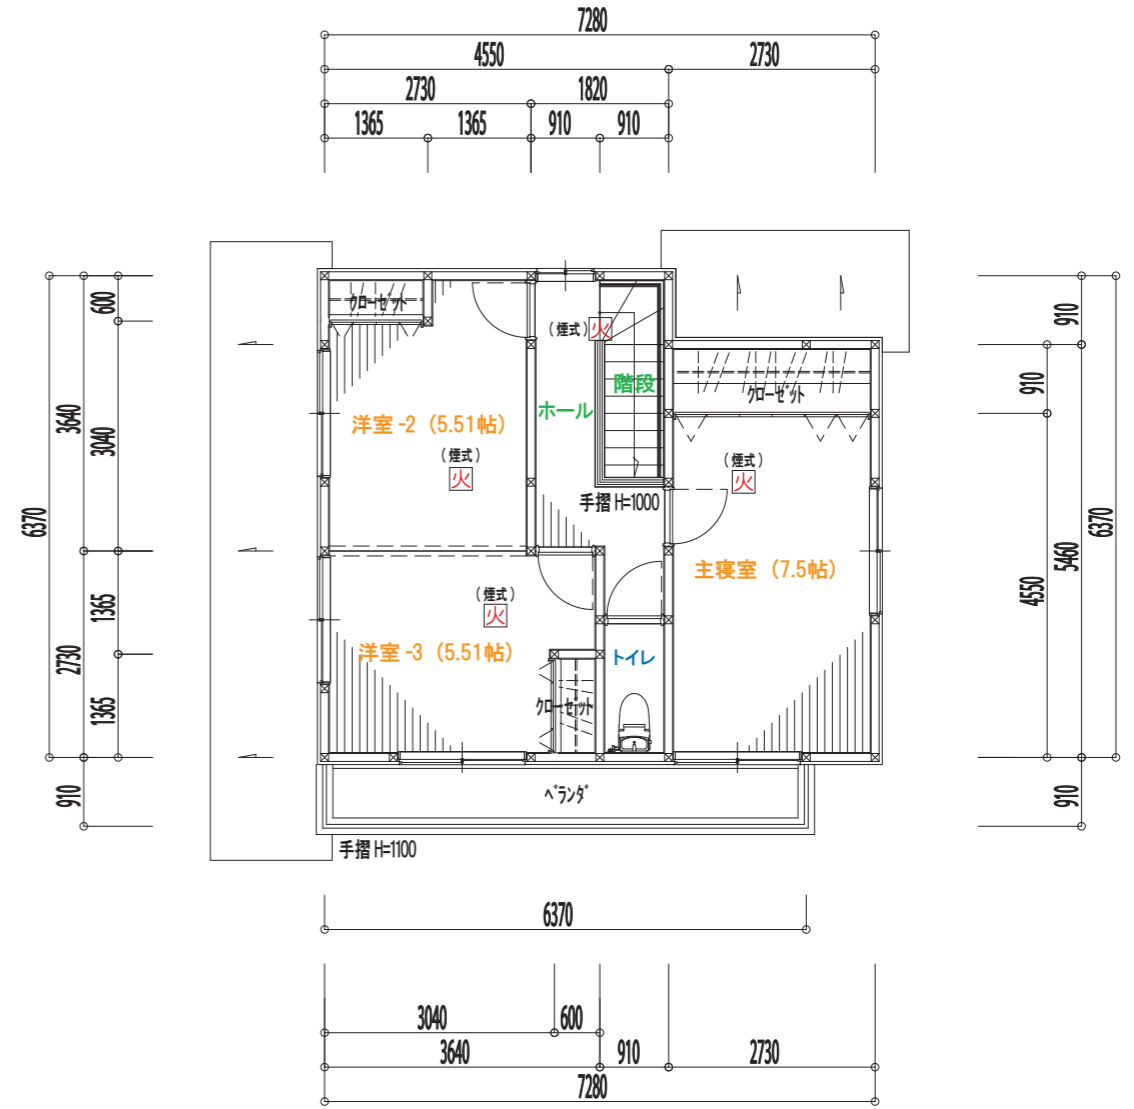

2階平面図 S=1/100

1階床面積	54.65 m <sup>2</sup> (16.53 坪)
2階床面積	43.88 m <sup>2</sup> (13.27 坪)
延床面積	98.53 m <sup>2</sup> (29.80 坪)
ベランダ面積	5.79 m <sup>2</sup> (1.75 坪)
施工面積	104.32 m <sup>2</sup> (31.55 坪)
(※ポーチ・勝手口土間・温水機土間部分は含まず)	

備考	訂正年月日	訂正事項

株式会社 キャンテック 二級建築士事務所  
 二級建築士事務所 宮城県知事登録 第08520043号  
 二級建築士 宮城県知事登録 第16533号 齋藤 利博

作成年月日	名称	東側玄関タイプ	図面番号
平成 年 月 日	図名	平面図	E-B
	縮尺	S=1/100	