


1階平面図 S=1/100

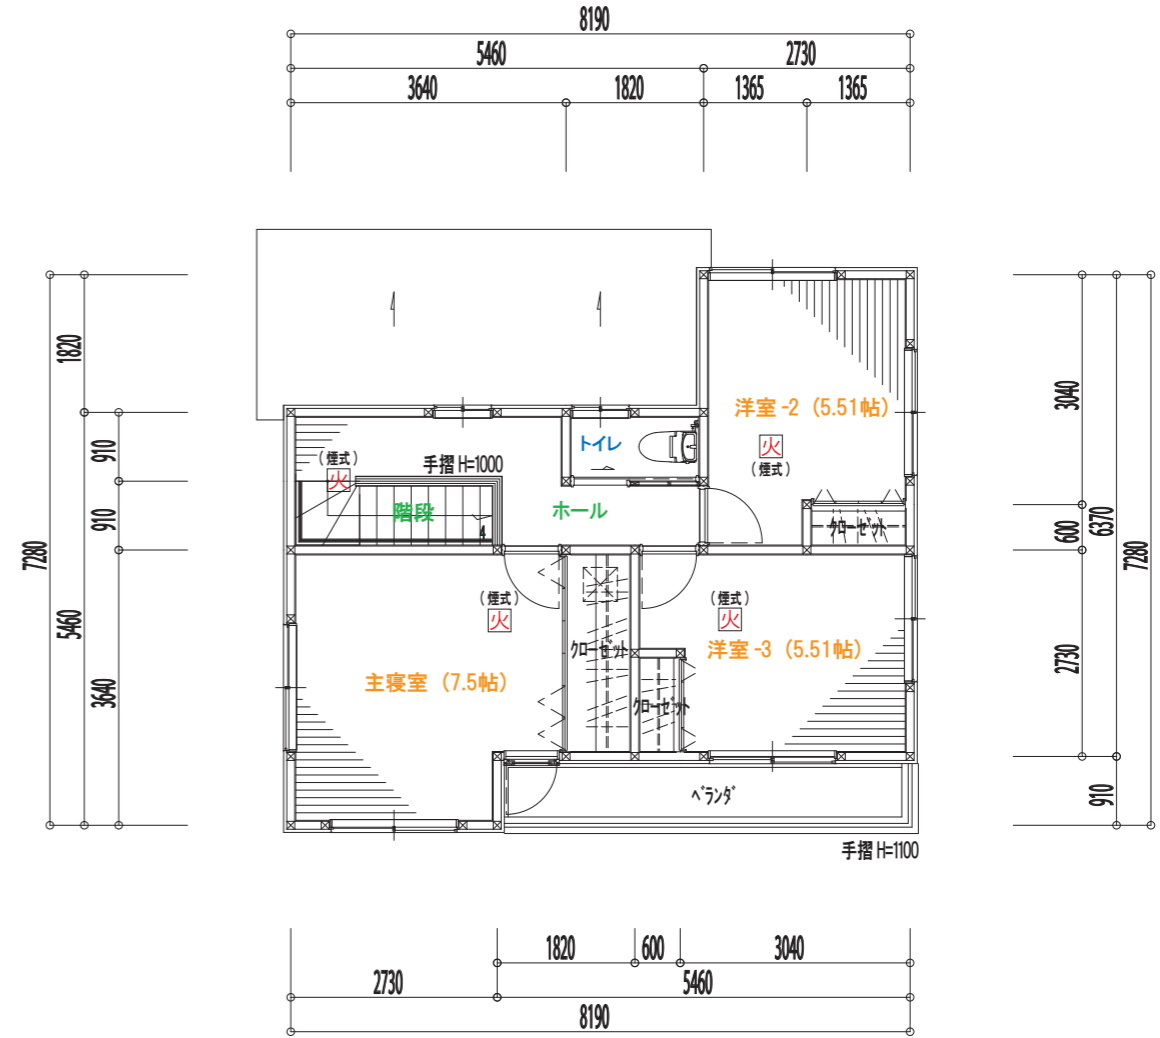

2階平面図 S=1/100

1階床面積	53.82 m ² (16.28 坪)
2階床面積	44.71 m ² (13.52 坪)
延床面積	98.53 m ² (29.80 坪)
ベランダ面積	4.96 m ² (1.50 坪)
施工面積	103.49 m ² (31.30 坪)
(※ポーチ・勝手口土間・温水機土間部分は含まず)	

備考	訂正年月日	訂正事項

株式会社 キャンテック二級建築士事務所
 二級建築士事務所 宮城県知事登録 第08520043号
 二級建築士 宮城県知事登録 第16533号 齋藤 利博

作成年月日	名称	図面番号
平成 年 月 日	南側玄関タイプ	S-C
	図名	
	平面図	縮尺
		S=1/100